



# ÚZEMNÍ PLÁN NÁVOJNÁ

## DOPRAVA, VODNÍ HOSPODÁŘSTVÍ, ENERGETIKA, TELEKOMUNIKACE, STAV PO VYDÁNÍ ZMĚNY Č. 1

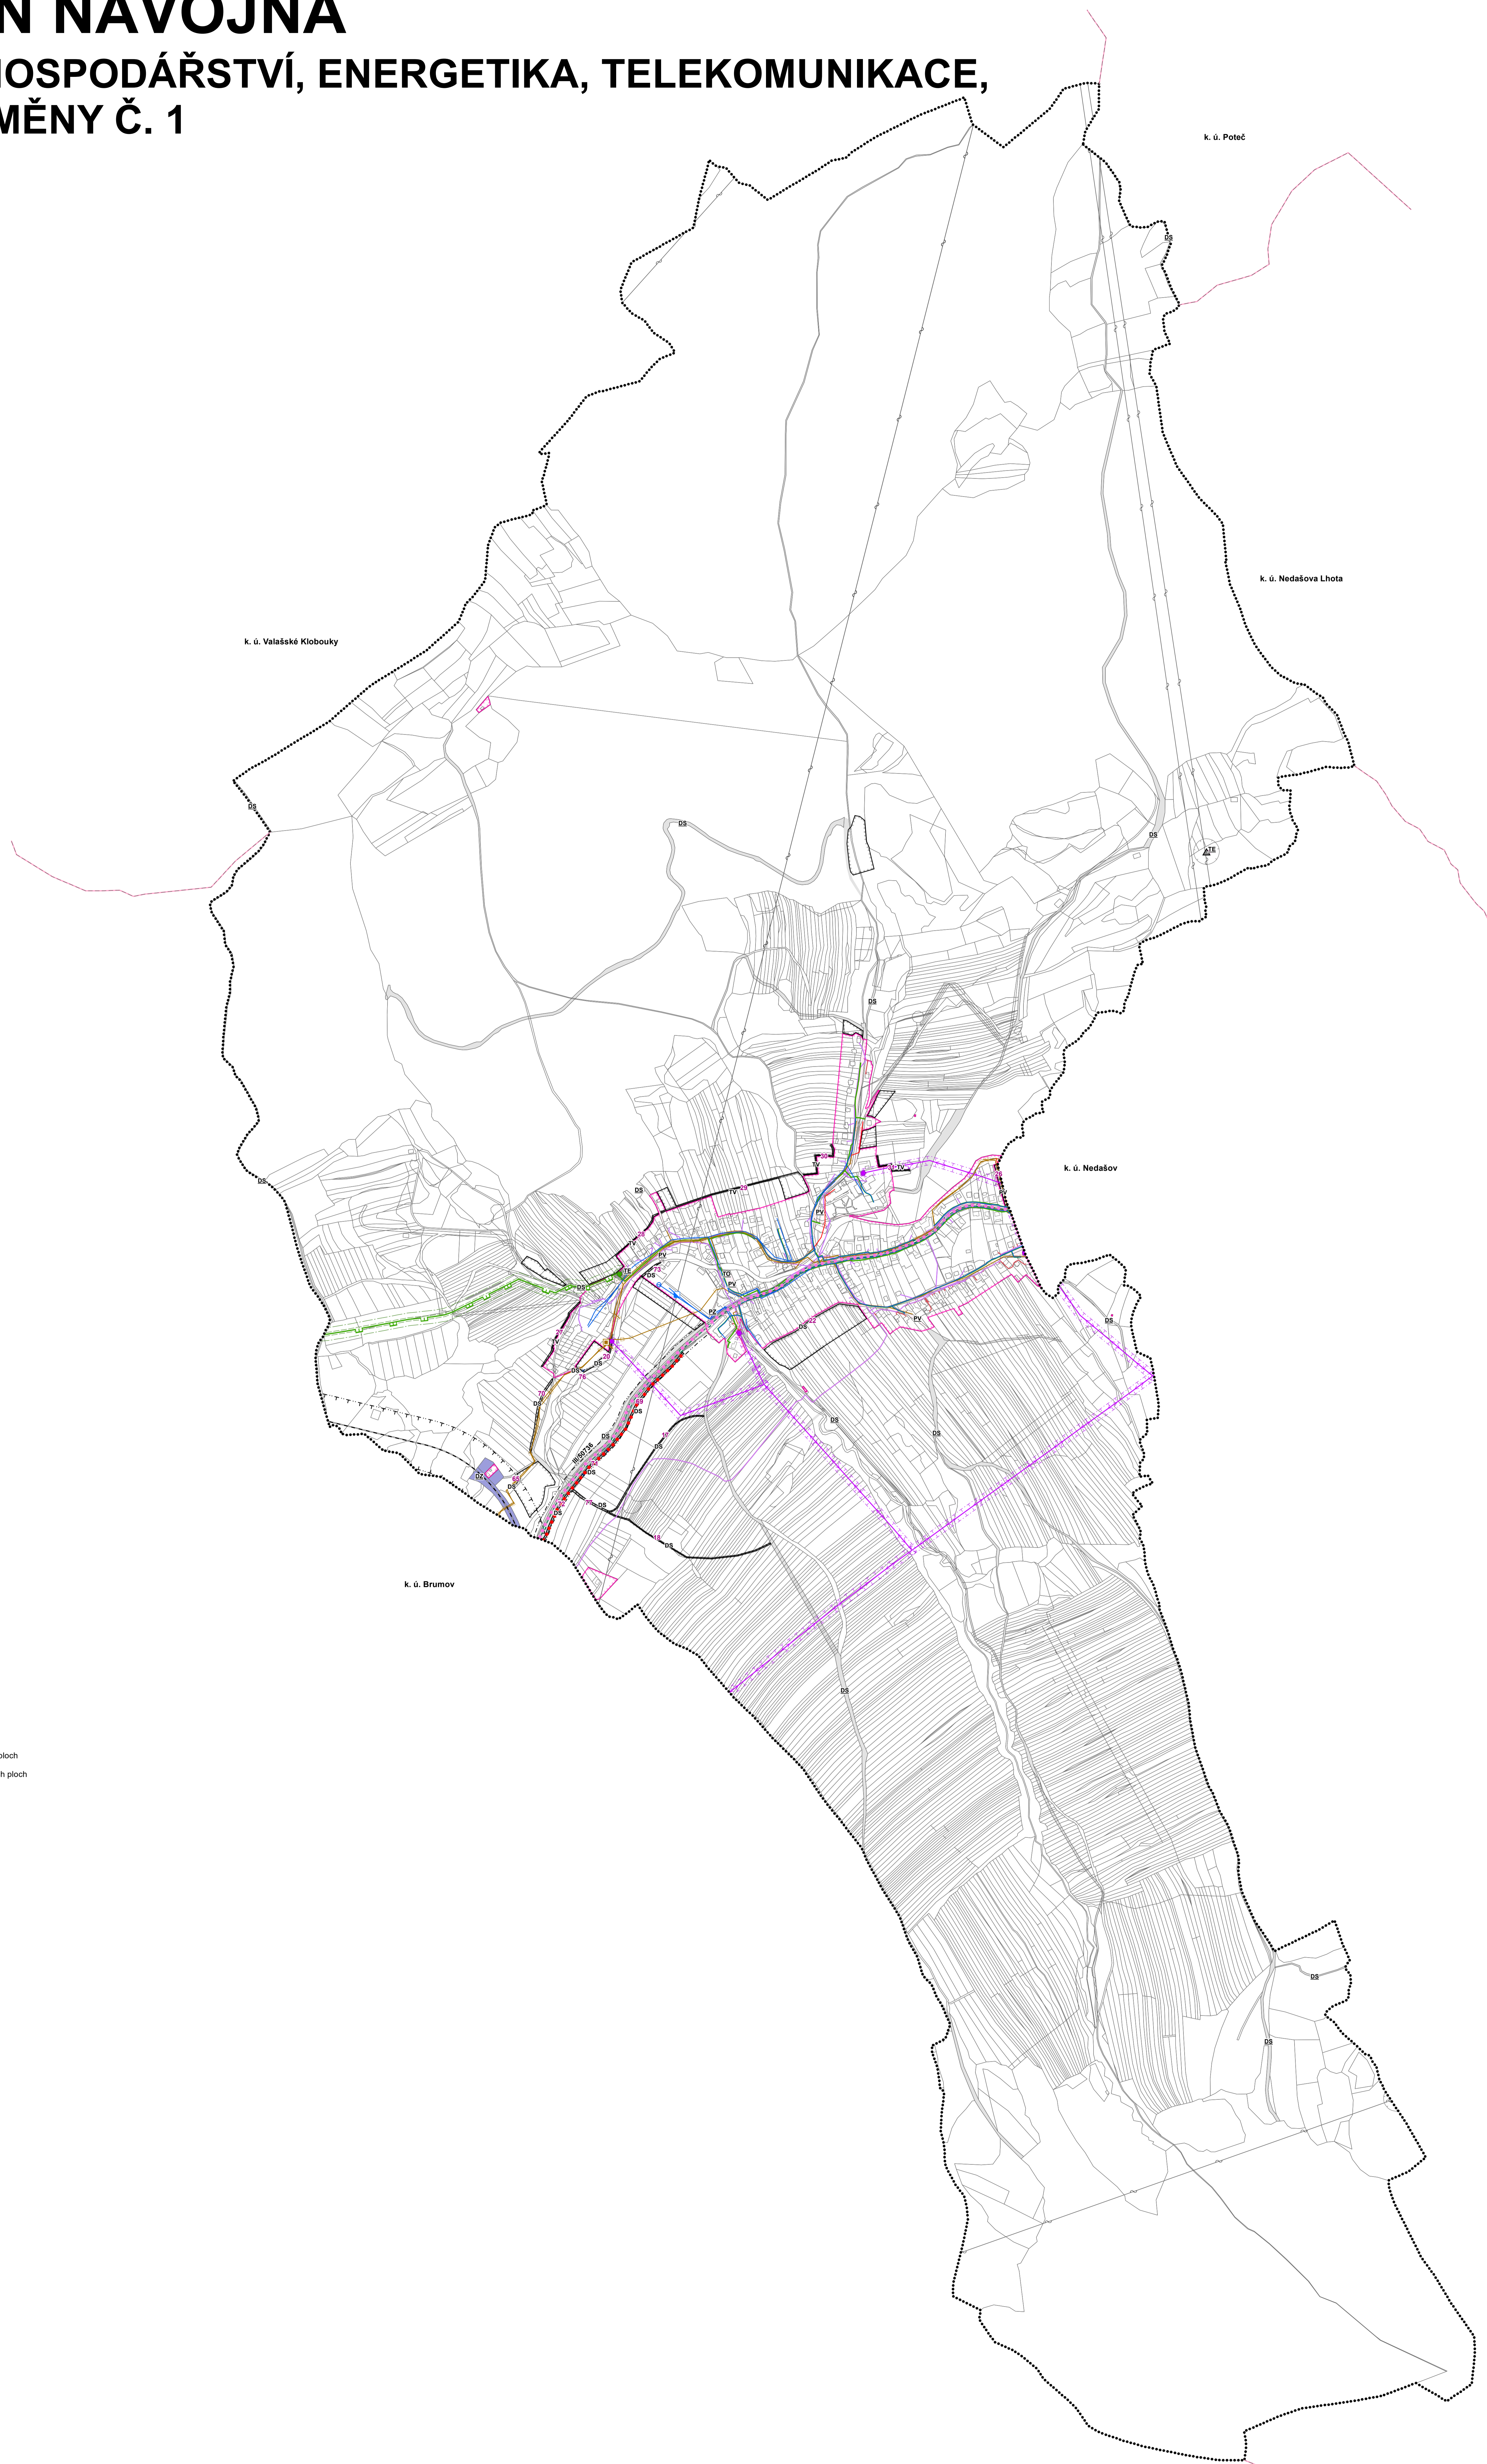

- STAV NÁVRH ÚZEMNÍ REZERVA
- ZÁKLADNÍ ČLENĚNÍ ÚZEMÍ**
- Hranice řešeného území (shodné s hranicemi obce)
  - Hranice katastrálního území
  - Zastavěné území k 15. 4. 2016
  - Zastavitelná plocha
  - Rozhraní mezi plochami se shodnou funkcí
  - Hranice parcel
  - 20 Číslo plochy s rozdílným způsobem využití
- PLOCHY S ROZDILNÝM ZPŮSOBEM VYUŽITÍ**
- DS Plochy pro silniční dopravu
  - DZ Plochy pro drážní dopravu
  - TV Plochy pro vodní hospodářství
  - ES Plochy pro energetiku
  - TO Plochy technického zabezpečení obce
  - PK Plochy veřejných prostranství s převahou zpevněných ploch
  - PZ Plochy veřejných prostranství s převahou nezpevněných ploch
- TECHNICKÁ INFRASTRUKTURA**
- Trafostanice
  - Venkovní vedení elektrické sítě VN 1-35 kV
  - Ochranné pásmo elektrického vedení
  - Automatická tlaková stanice
  - Vodovod
  - Přeliepvací stanice odpadních vod
  - Kanalizační stoka
  - Regulační stanice plynu
  - Plynovod VTL
  - Plynovod STL
  - Bezpečnostní pásmo plynovodu nebo objektů na síti
  - Ochranné pásmo plynovodu VVTL a VTL
  - ▲ TV vysílač
  - Ochranné pásmo vysílače
  - Dálkový telekomunikační kabel
  - Místní telekomunikační kabel
  - Rádioreléová trasa
- DOPRAVNÍ INFRASTRUKTURA**
- Silnice III. třídy
  - Ochranné pásmo silnice
  - Železniční trať
  - Ochranné pásmo železniční tratě
  - Cyklistická trasa
  - Cyklostezka
  - Stezka pro pěší

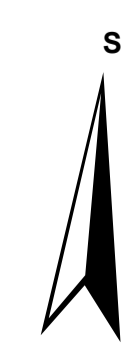

ÚZEMNÍ PLÁN NÁVOJNÁ		
Objednatel:	Obec Návojná	Pořizovatel: Městský úřad Valašské Klobouky
Zhotovitel:	Atelier proREGIO, s.r.o.	
Osoba oprávněná podle zvláštního právního předpisu k projektové činnosti ve výstavbě:	Ing. arch. Michal Hadlač	
Číslo autorizace:	03 497	
Projektant:	Mgr. Vladimíra Macurová	
DOPRAVA, VODNÍ HOSPODÁŘSTVÍ, ENERGETIKA, TELEKOMUNIKACE, STAV PO VYDÁNÍ ZMĚNY Č. 1		
Měřítko	1 : 5 000	P4-1-2